


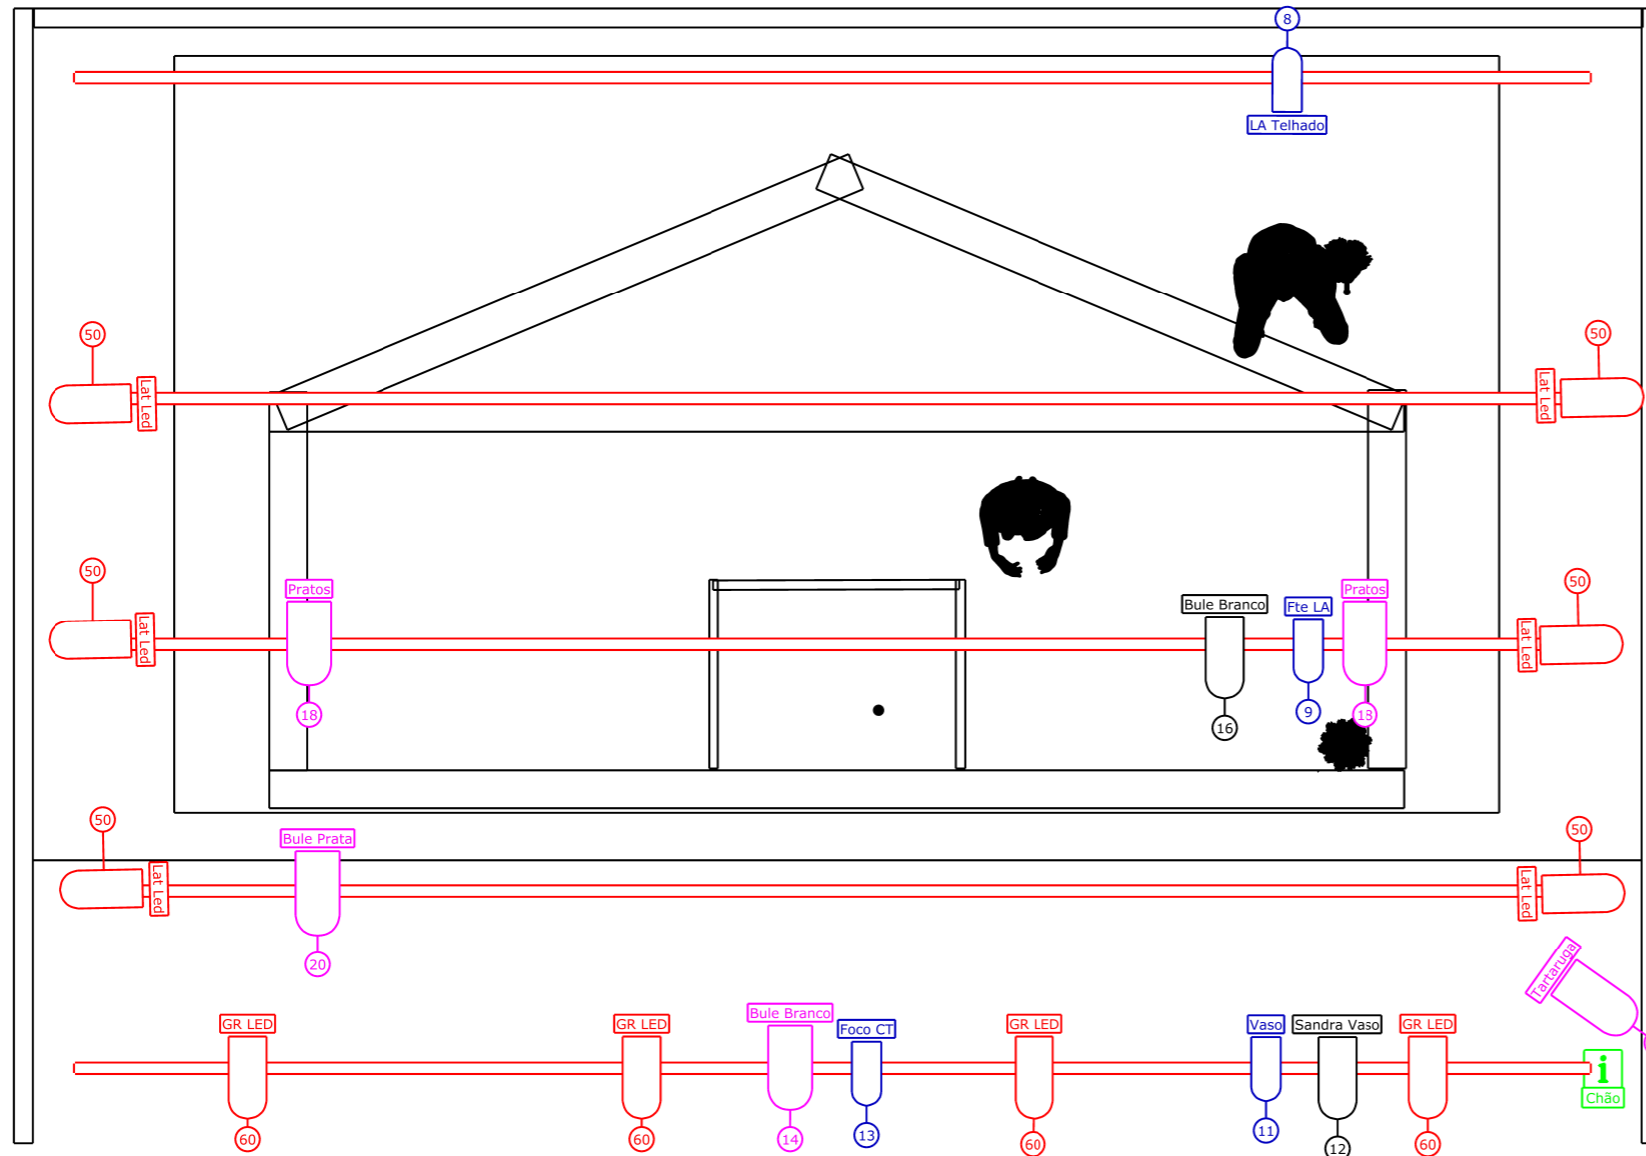



# Mapa de Luz "A Casa Que Espera" - Sesc Consolação



## Símbolos

-  Parled (10)
-  Par56 - Locolight (5)
-  Par38 (4)
-  Par 36 - Pin Beam (2)

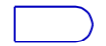Projeto	A Casa Que Espera	
Local	Sesc Consolação	
Data	28/11/2025	
Autor do Desenho	Renato Machado	Versão 1
Lighting Designer	Renato Machado	
Cenógrafo	Luís André Cherubinni e Sandra Vargas	
Diretor	Luís André Cherubinni e Sandra Vargas	
Diretor Técnico	Marcelo Amaral	



Escala: 1:40

