
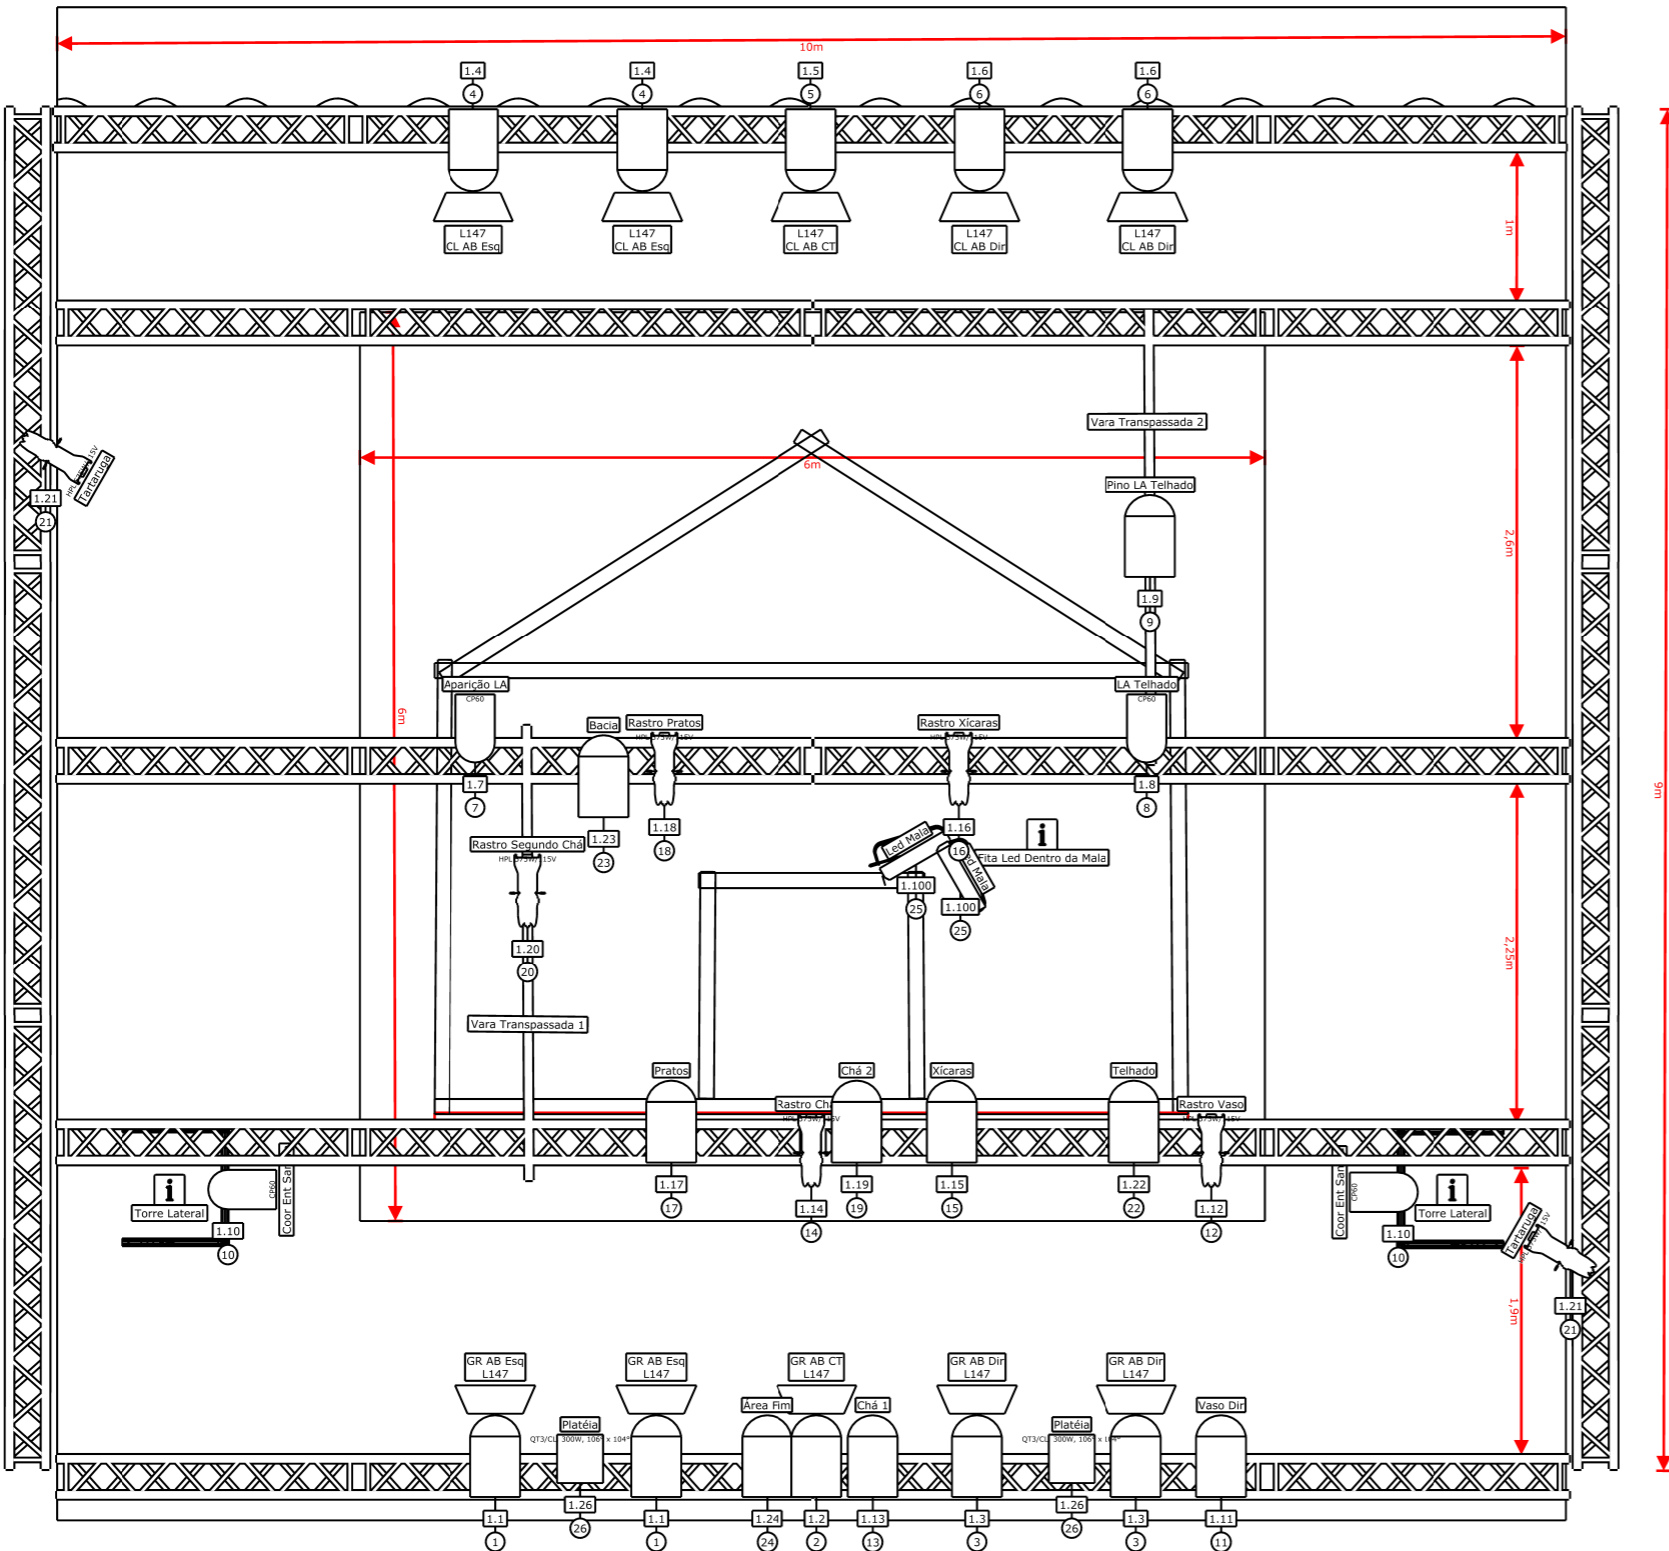
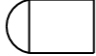
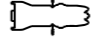
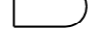



"A Casa Que Espera" Mapa de Luz - Espaço Sobrevento

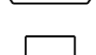

Símbolos

-  PC Telem (19)
-  Source Four Jr Zoom 25°-50° (7)
-  Par 64 #1 (4)
-  Fita Led (2)
-  Setlight (2)

Projeto	A Casa Que Espera	
Local	Espaço Sobrevento	
Data	Agosto 2025	
Autor do Desenho	Renato Machado	Versão 1
Lighting Designer	Renato Machado	
Diretor	Luís André Cherubinni e Sandra Vargas	
Diretor Técnico	Marcelo Amaral	



Escala: 1:50