


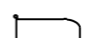
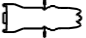
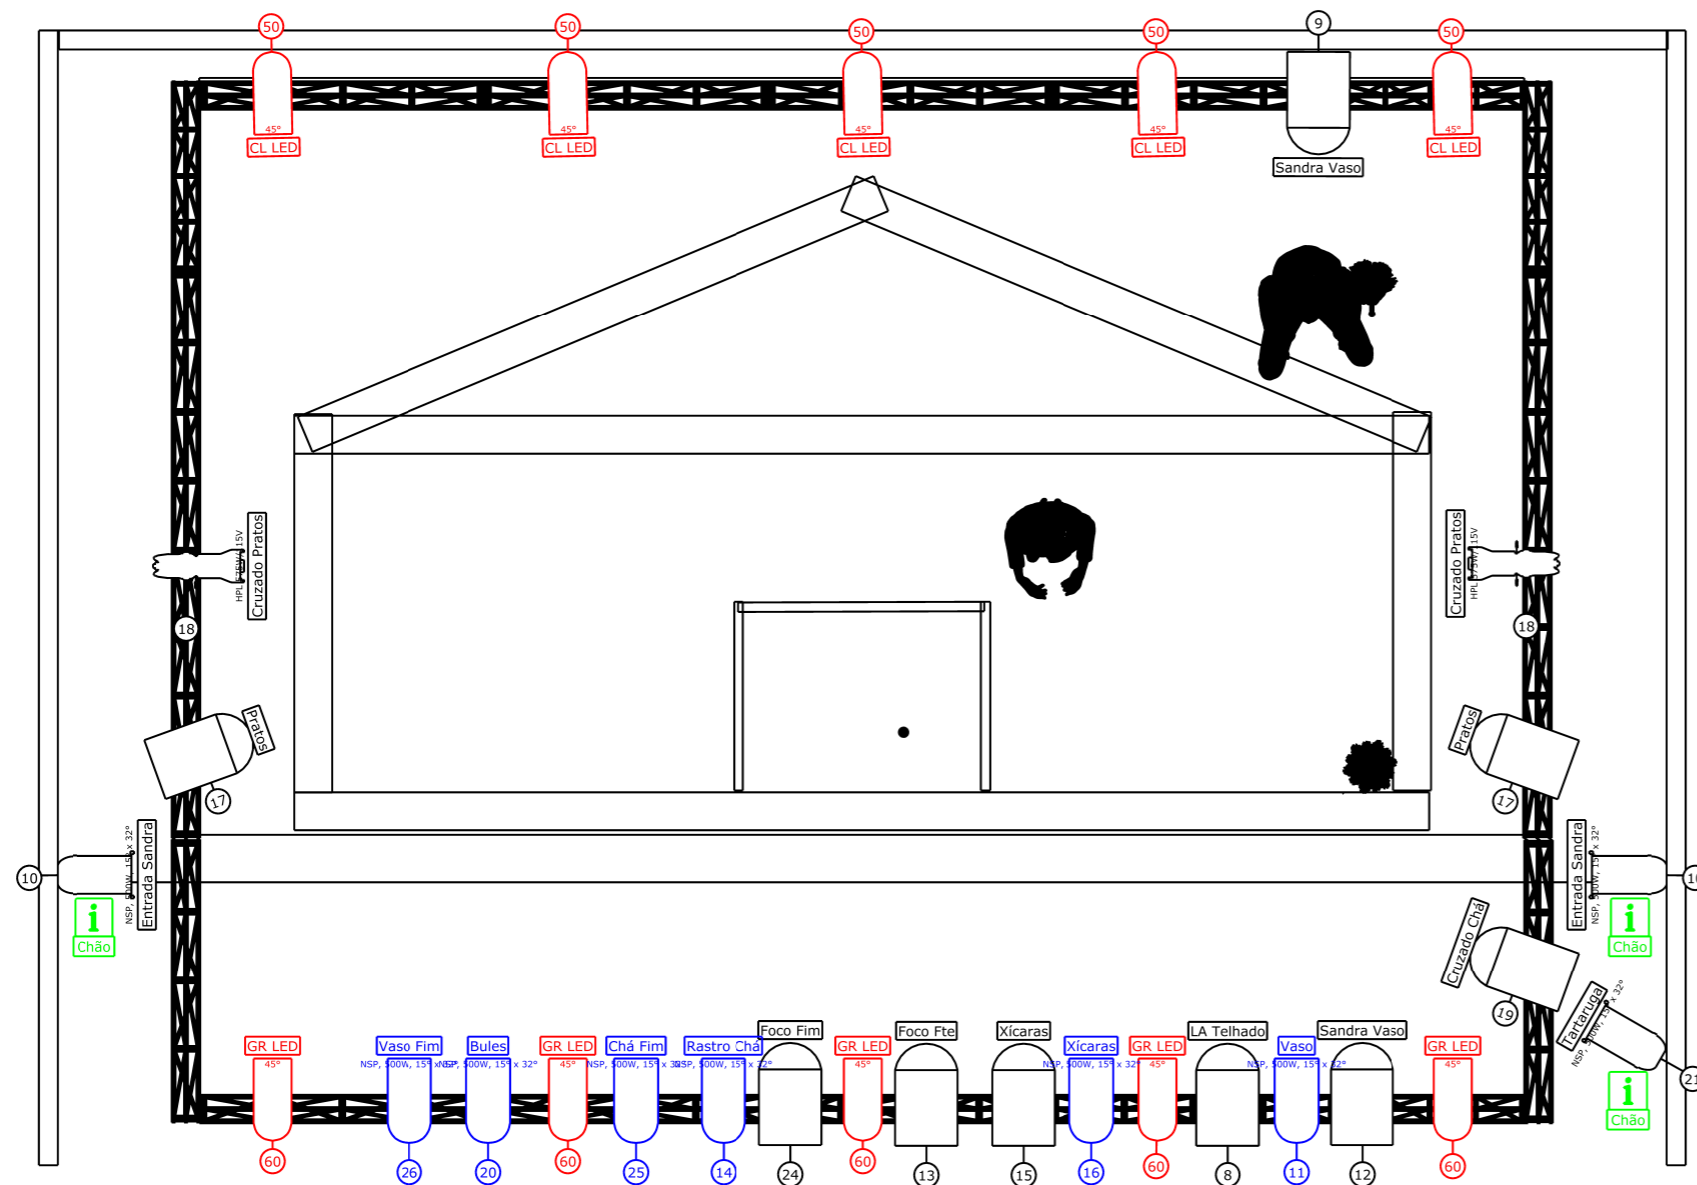


Mapa de Luz "A Casa Que Espera" - Creches

Símbolos

-  Parled (10)
-  PC (9)
-  Locolight (6)
-  Par64 (3)
-  Source Four Jr Zoom 25°-50° (2)

Projeto	A Casa Que Espera	
Local	Creches	
Data	28/11/2025	
Autor do Desenho	Renato Machado	Versão 1
Lighting Designer	Renato Machado	
Cenógrafo	Luís André Cherubinni e Sandra Vargas	
Diretor	Luís André Cherubinni e Sandra Vargas	
Diretor Técnico	Marcelo Amaral	



Escala: 1:40

